


LEGENDA:

- — — — — Granice działki budowlanej 477 / 24
- Zakres opracowania
- Budynek i budowle istniejące
 1. Budynek biurowy
 2. Budynek opieki medycznej
 3. Stacja paliw na potrzeby MZK
 4. Budynek garażowo- warsztatowy
 5. Budynek garażowo- warsztatowy
 6. Budynek kotłowni
 7. Budynek myjni na potrzeby MZK
- Budynek
- Wejście główne do budynku
- Wejścia pozostałe do budynku
- Wjazd na teren działki
- Dojście na teren działki
- Istniejące utwardzenie terenu
- Istniejący parking
- Zieleń istniejąca

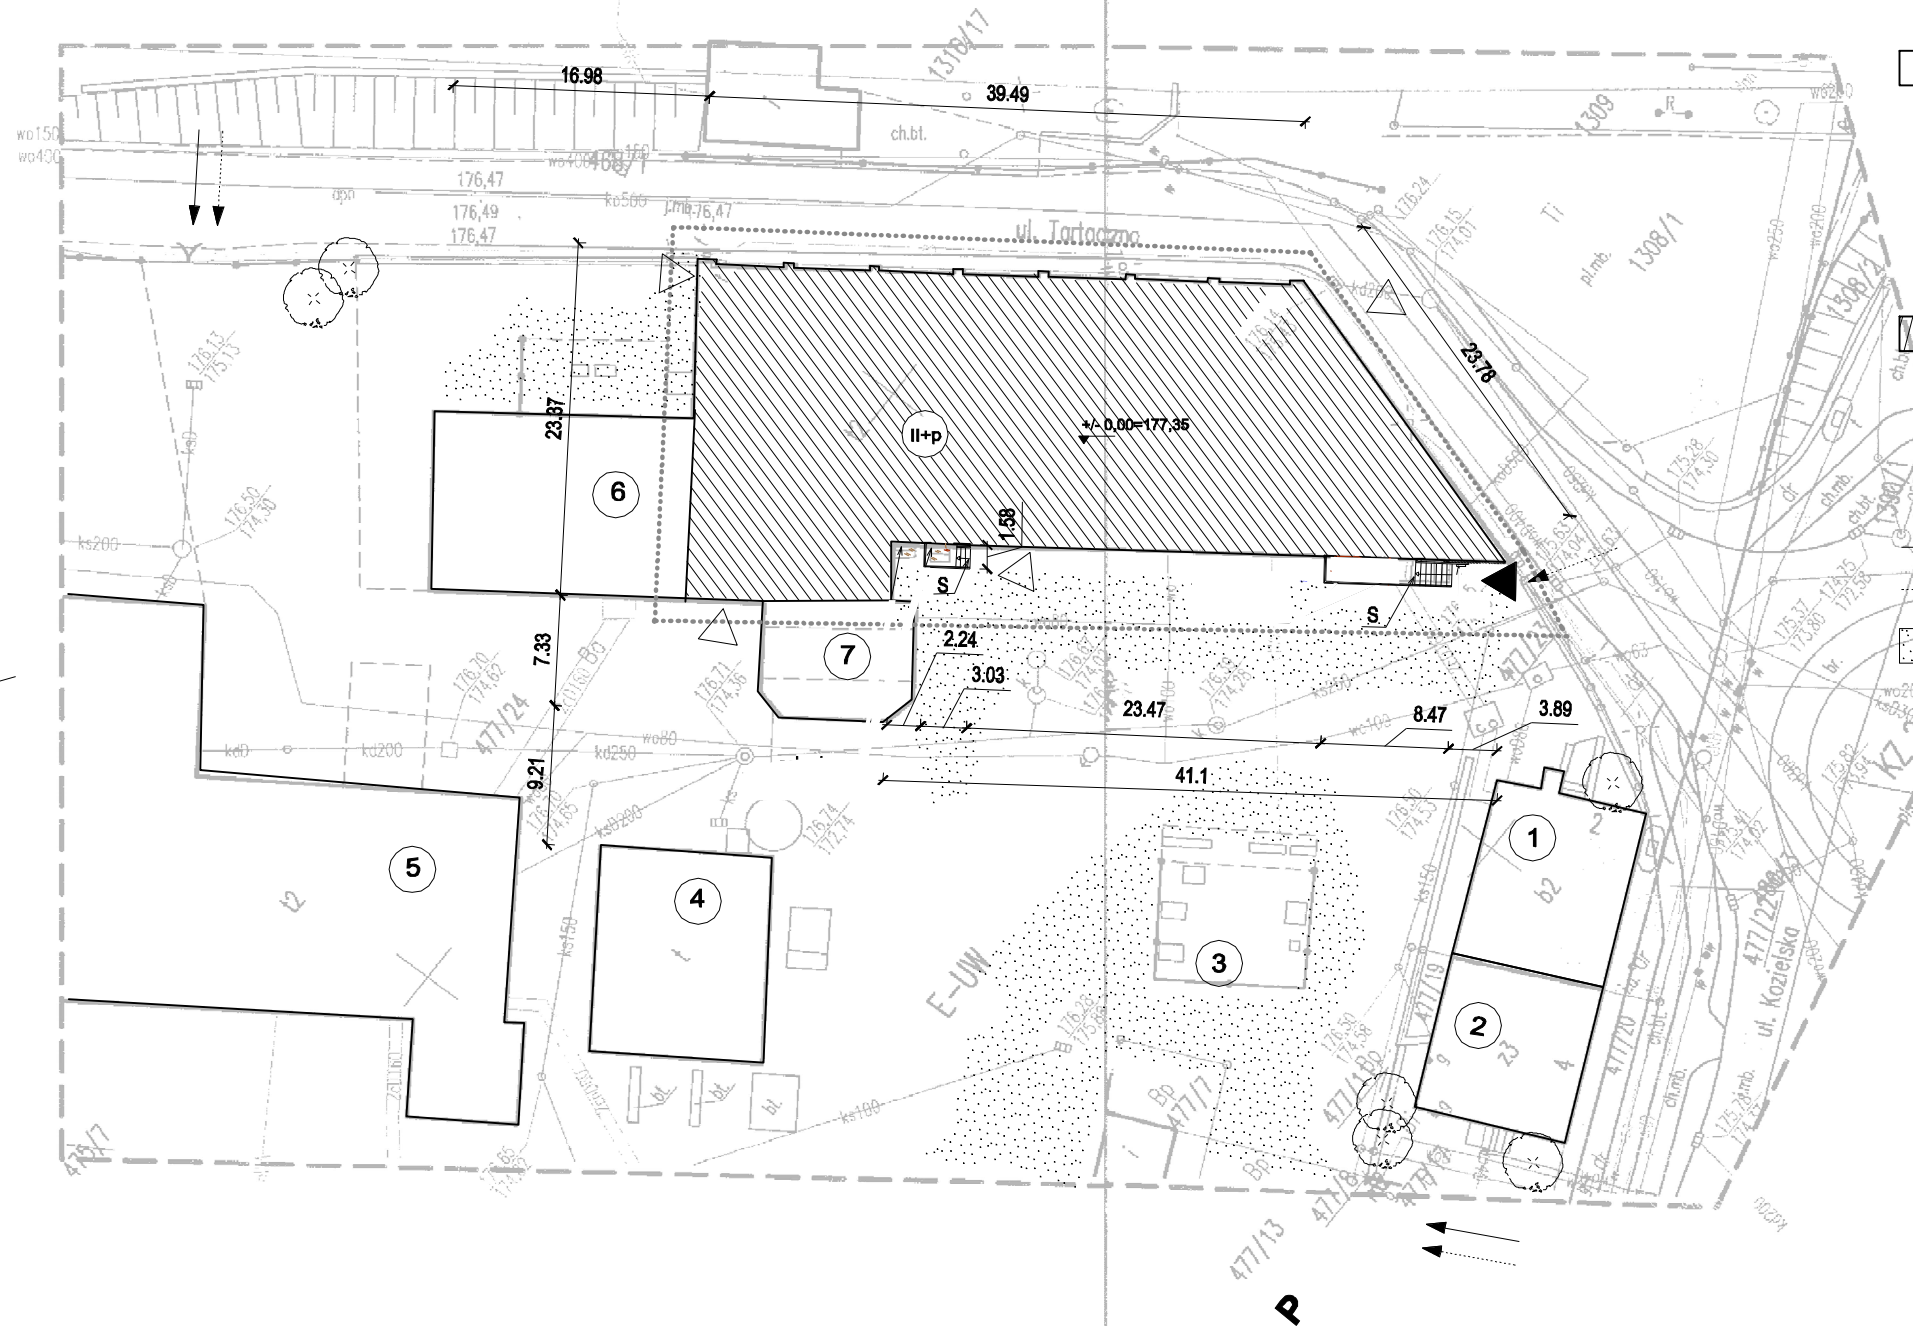

ZAGOSPODAROWANIE TERENU

1:500

P. 1603.2017.910
2017

2000" : 6.131.22.10.1.3

wództwo: opolskie
iat: kędzierzyńsko – kozielski
ma: Kędzierzyn – Koźle
po: Kędzierzyn dz. 477/24 ark. 3
z: 160301_1.0044.AR_3.477/24

MAPA DO CELÓW PROJEKTOWYCH

układ współrzędnych "2000" układ wysokości Kronsztad 60

skala 1:500

Mapa powstała bez ustalenia obciążenia służebnościami gruntowymi

Wykonał :

Geoprosel
Pomiary i Mapy Geodezyjne
Jarosław Holodziej Geodeta uprawia
47-806 Ropolewice, ul. Prudnicka 24
NIP 753-173-12-11, REGON 142745118
tel. 604033333, e-mail: geoprosel@geoprosel.pl

Zgl. nr. G.6640.1.914.2017

	USŁUGI PROJEKTOWE mgr inż. arch. Krystyna Król ul. Pamięci Sybiraków 17/II 47-200 Kędzierzyn-Koźle NIP 749 12 68 349 tel/fax +48 77 481 00 34 gsm. +48 603 604 628	RYSUNEK CHRONIONY PRAWAMI AUTORSKIMI
inwestor:		Renowacja elewacji budynku
Miejski Zakład Komunikacyjny w Kędzierzynie-Koźlu Sp. z o.o. ul. Kozielska 2 47-220 Kędzierzyn-Koźle		remont elewacji -budynek socjalno- techniczny
lokalizacja:		lokalizacja na działce
jednostka ewidencyjna Kędzierzyn-Koźle obr. Kędzierzyn działka nr 477/24		SKALA -500
autor architektura:		NR RYS. ZT-1
mgr inż. arch. Krystyna Król		uprawnienia budowlane w specjalności architektonicznej do projektowania i kierowania robotami budowlanymi bez ograniczeń 01/OPOKK2015
		podpis
		podpis
		data opracowania
		30.09.2024