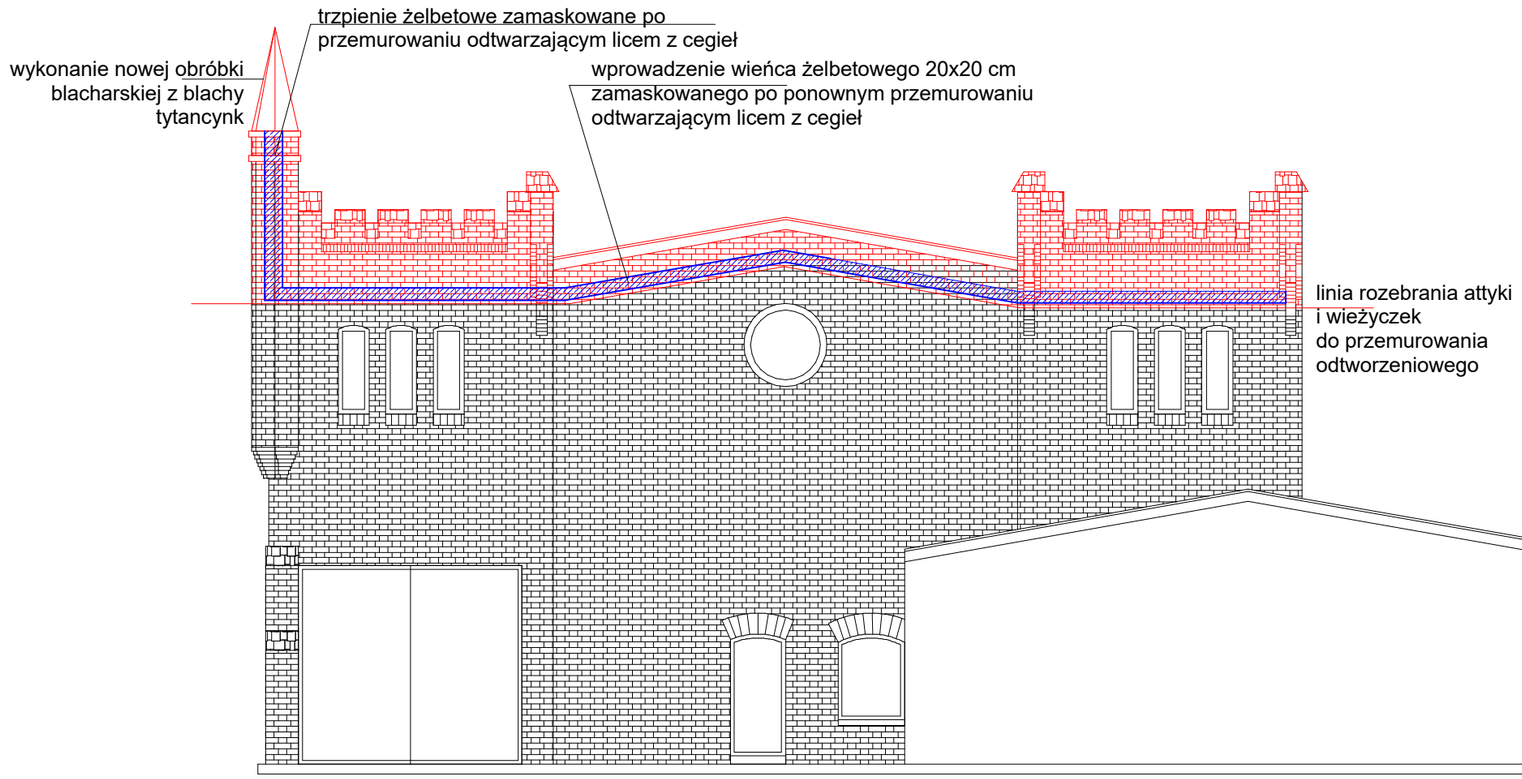

EWACJA PÓŁNOCNA

USŁUGI PROJEKTOWE
mgr inż.arch. Krystyna Król
ul.Pamięci Sybiraków 17/II
47-200 Kędzierzyn-Koźle
NIP 749 12 88 349
tel/fax +48 77 481 00 34
gsm. +48 603 604 628

RYSUNEK CHRONIONY PRAWAMI AUTORSKIMI

Remont elewacji

inwestor:

Miejski Zakład Komunikacyjny
w Kędzierzynie-Koźlu Sp. z o.o
ul Kozielska2
47-220 Kędzierzyn-Koźle

lokalizacja :

jednostka ewidencyjan Kdzierzyn- Koźle
obr. Kędzierzyn działka nr 477/24

budynek socjalno-techniczny

elewacja wschodnia

SKALA -100

NR RYS. A-3

autor architektura:
mgr inż. arch. Krystyna Król

uprawnienia budowlane w specjalności
architektonicznej do projektowania i kierowania
robotami budowlanymi bez ograniczeń
01/OPOKK/2015

podpis

podpis

data opracowania **30.09.2024**